




Westgevel

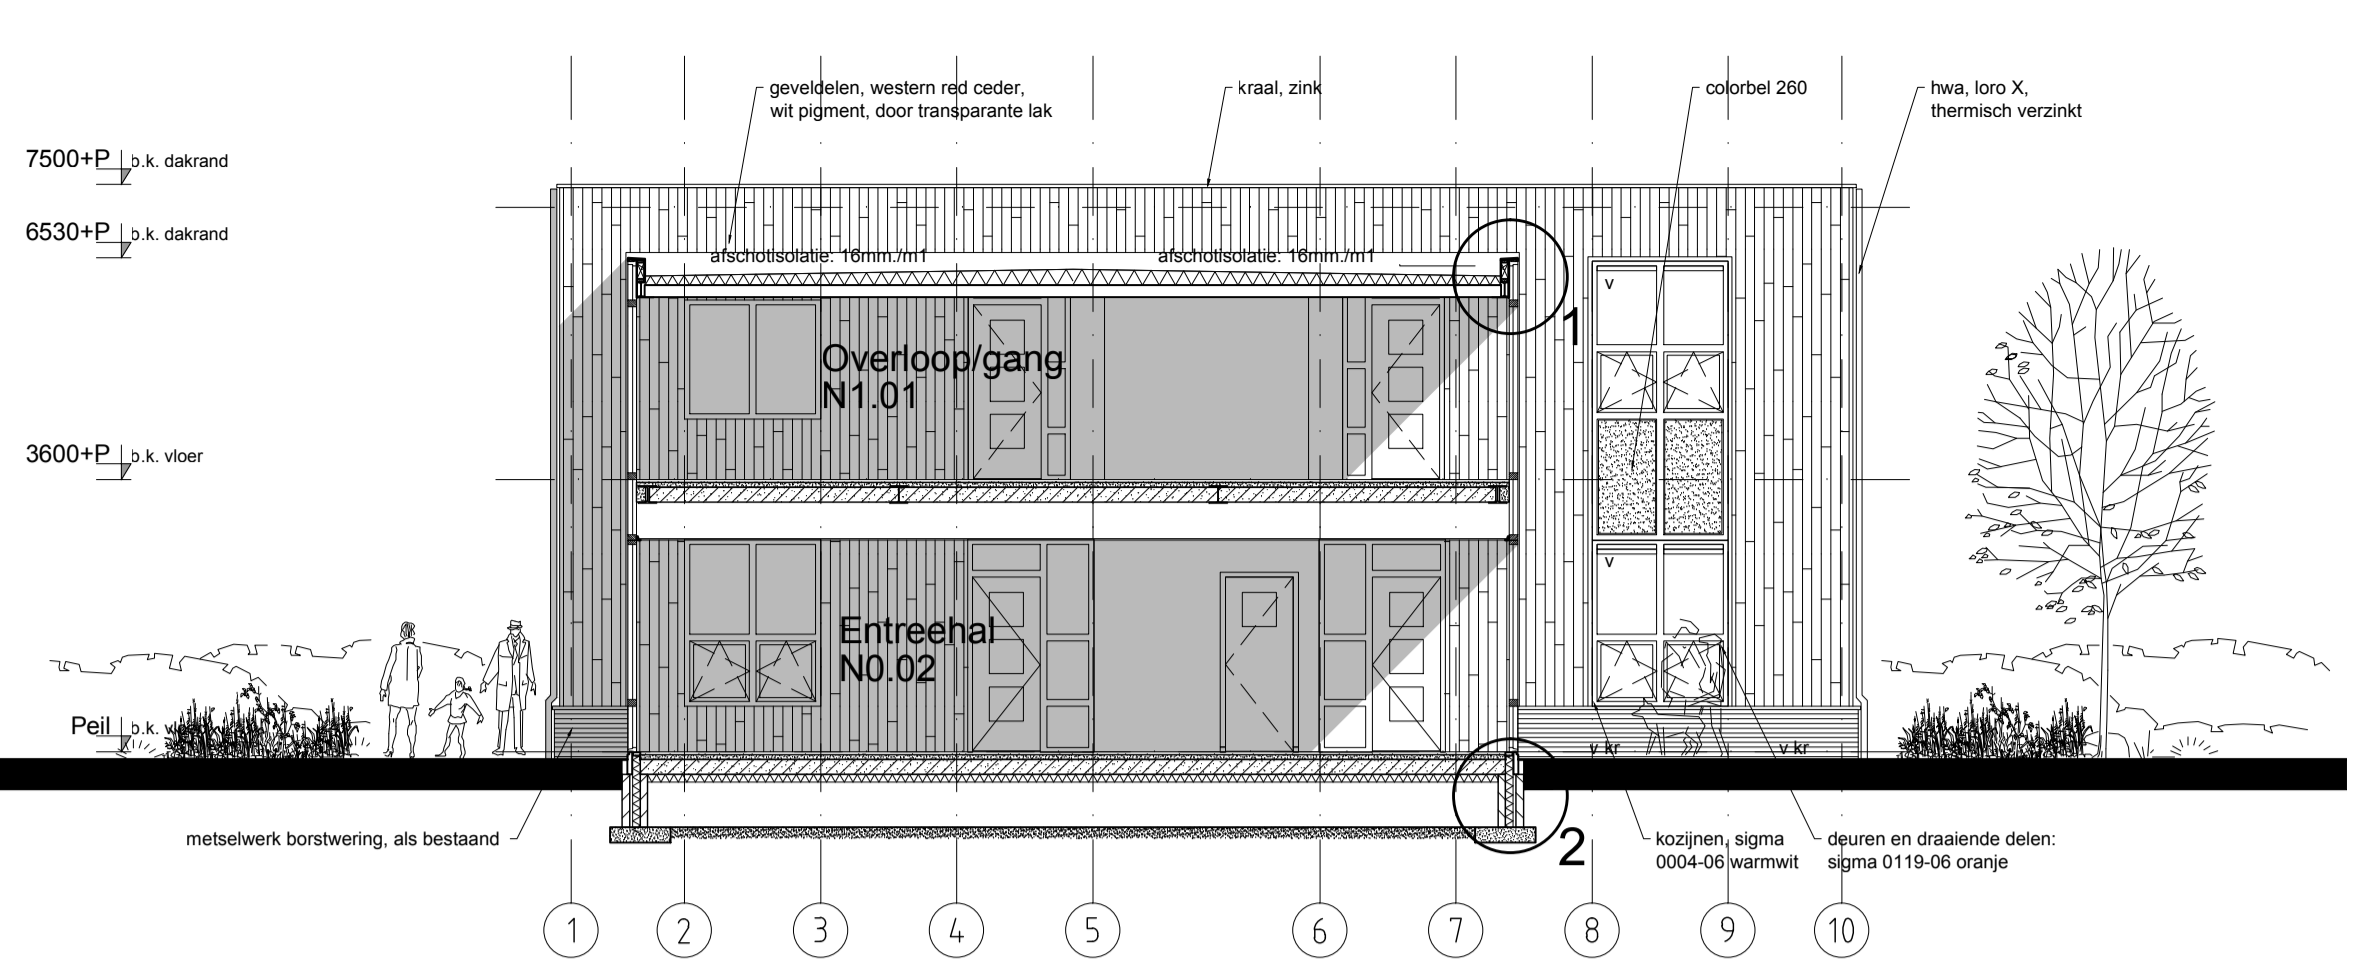

Zuidgevel

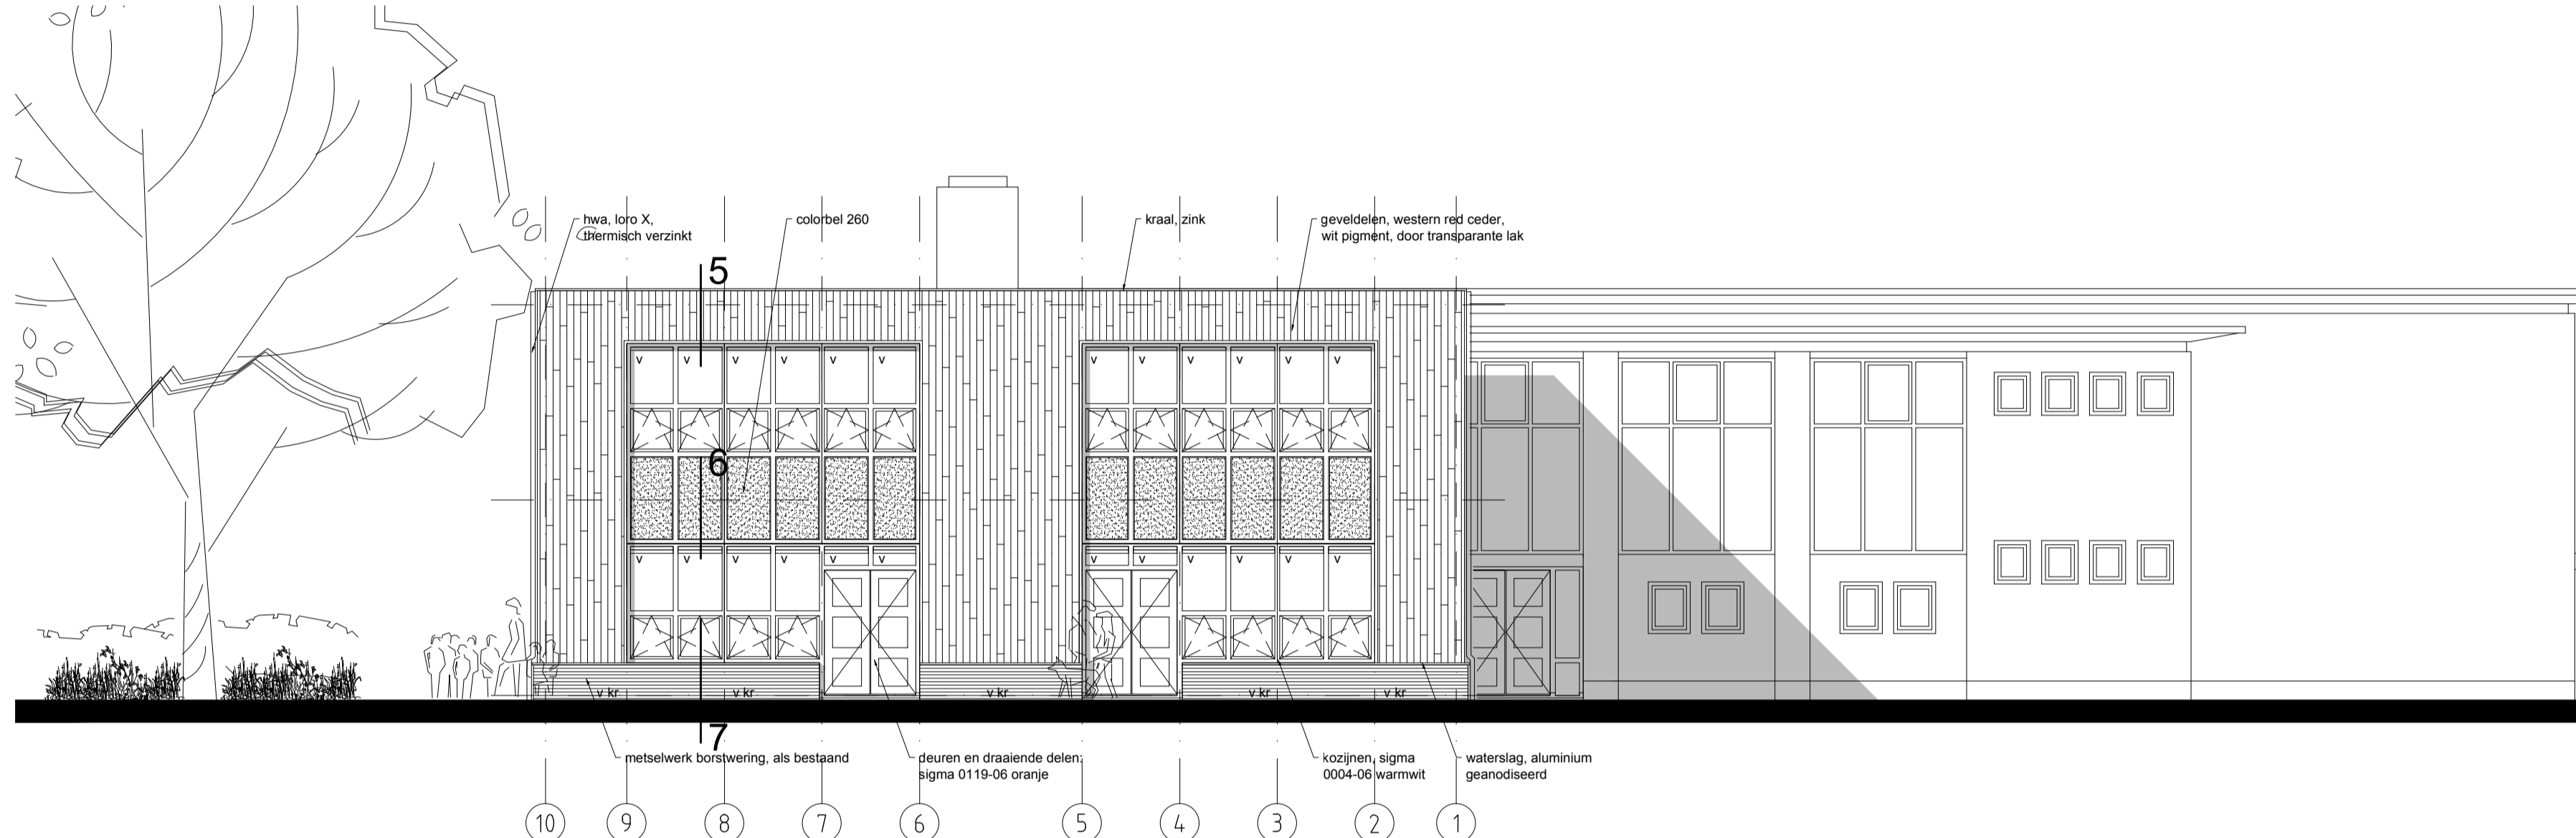

Noordgevel

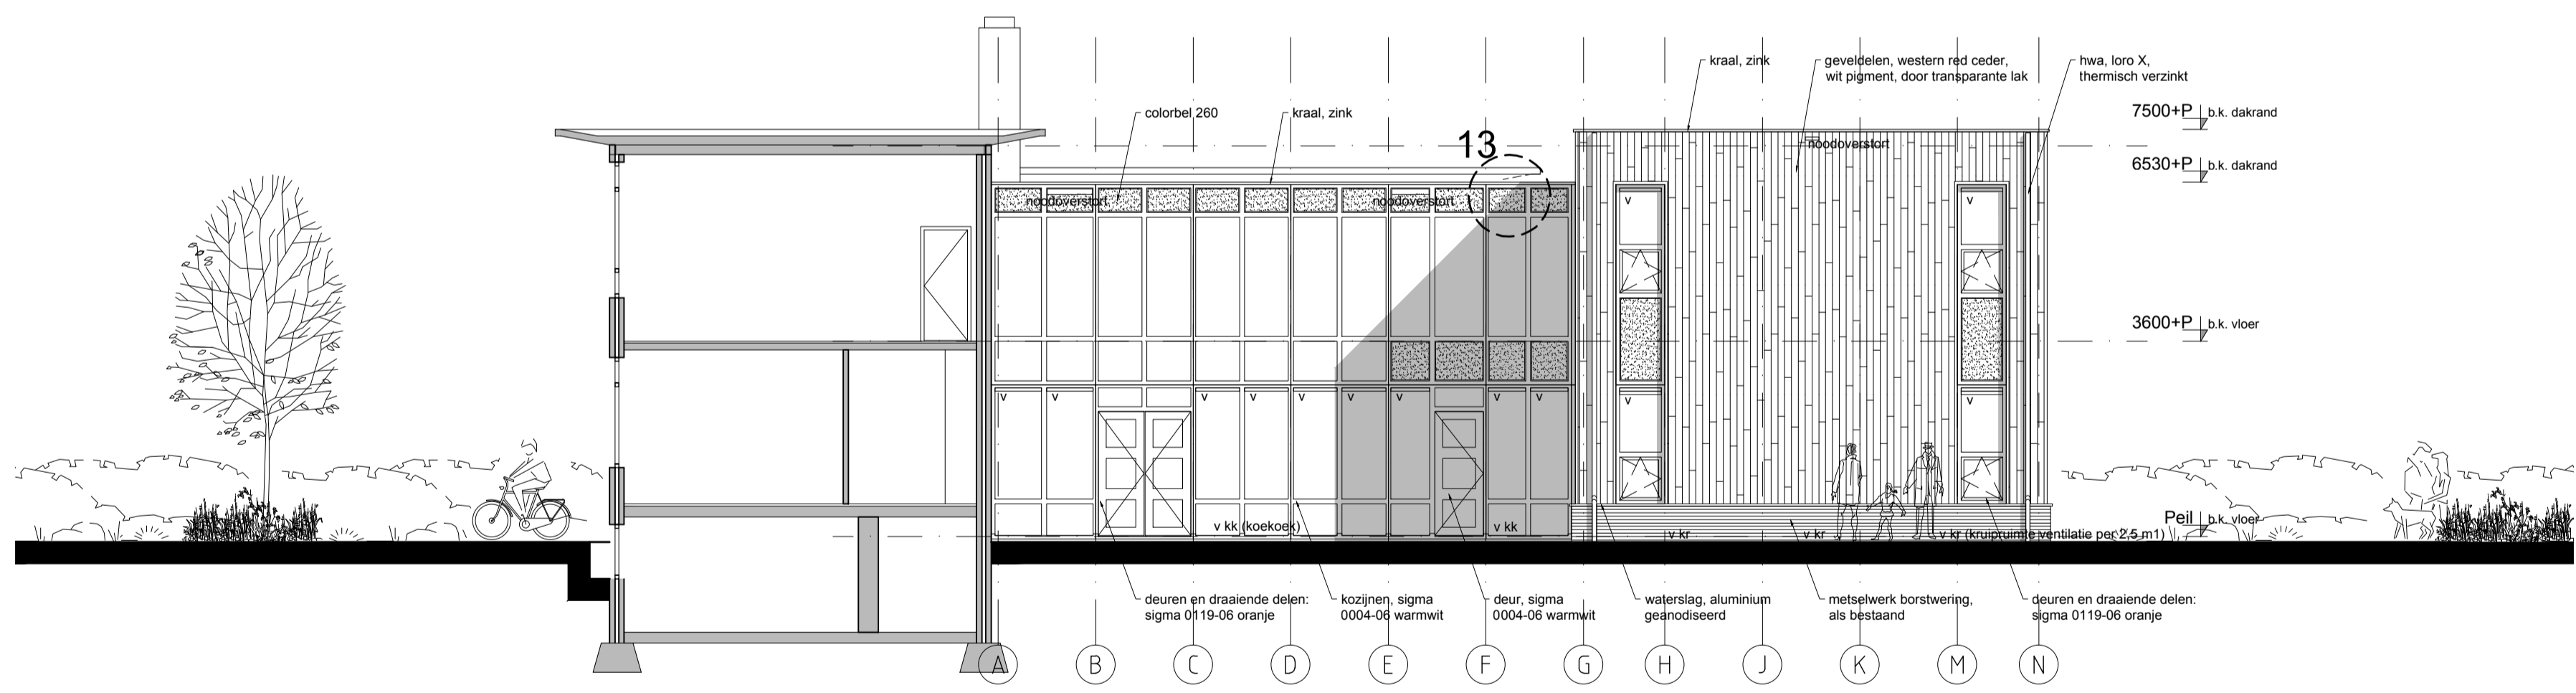

Oostgevel

ALLE MATEN IN HET WERK CONTROLEREN

wijziging datum omschrijving wijziging gewijzigd

definitief

opdrachtgever	zeister vrije school	1:100	schaal
project	zeist, uitbreiding en herinrichting zeister vrije school	28-10-2009	datum
locatie van tuijllaan		marjon van de wiel	architecten
omschrijving	gevels	jbr	tekenaar
projectfase	technisch ontwerp / bestek	ab barendse	projectleider
		A1	formaat
		43701110	kenmerk
		to-006-001	bladnummer